




5.1.1 Подвесной потолок на виброизолирующих потолочных подвесах Виброфлекс-Коннект ПП

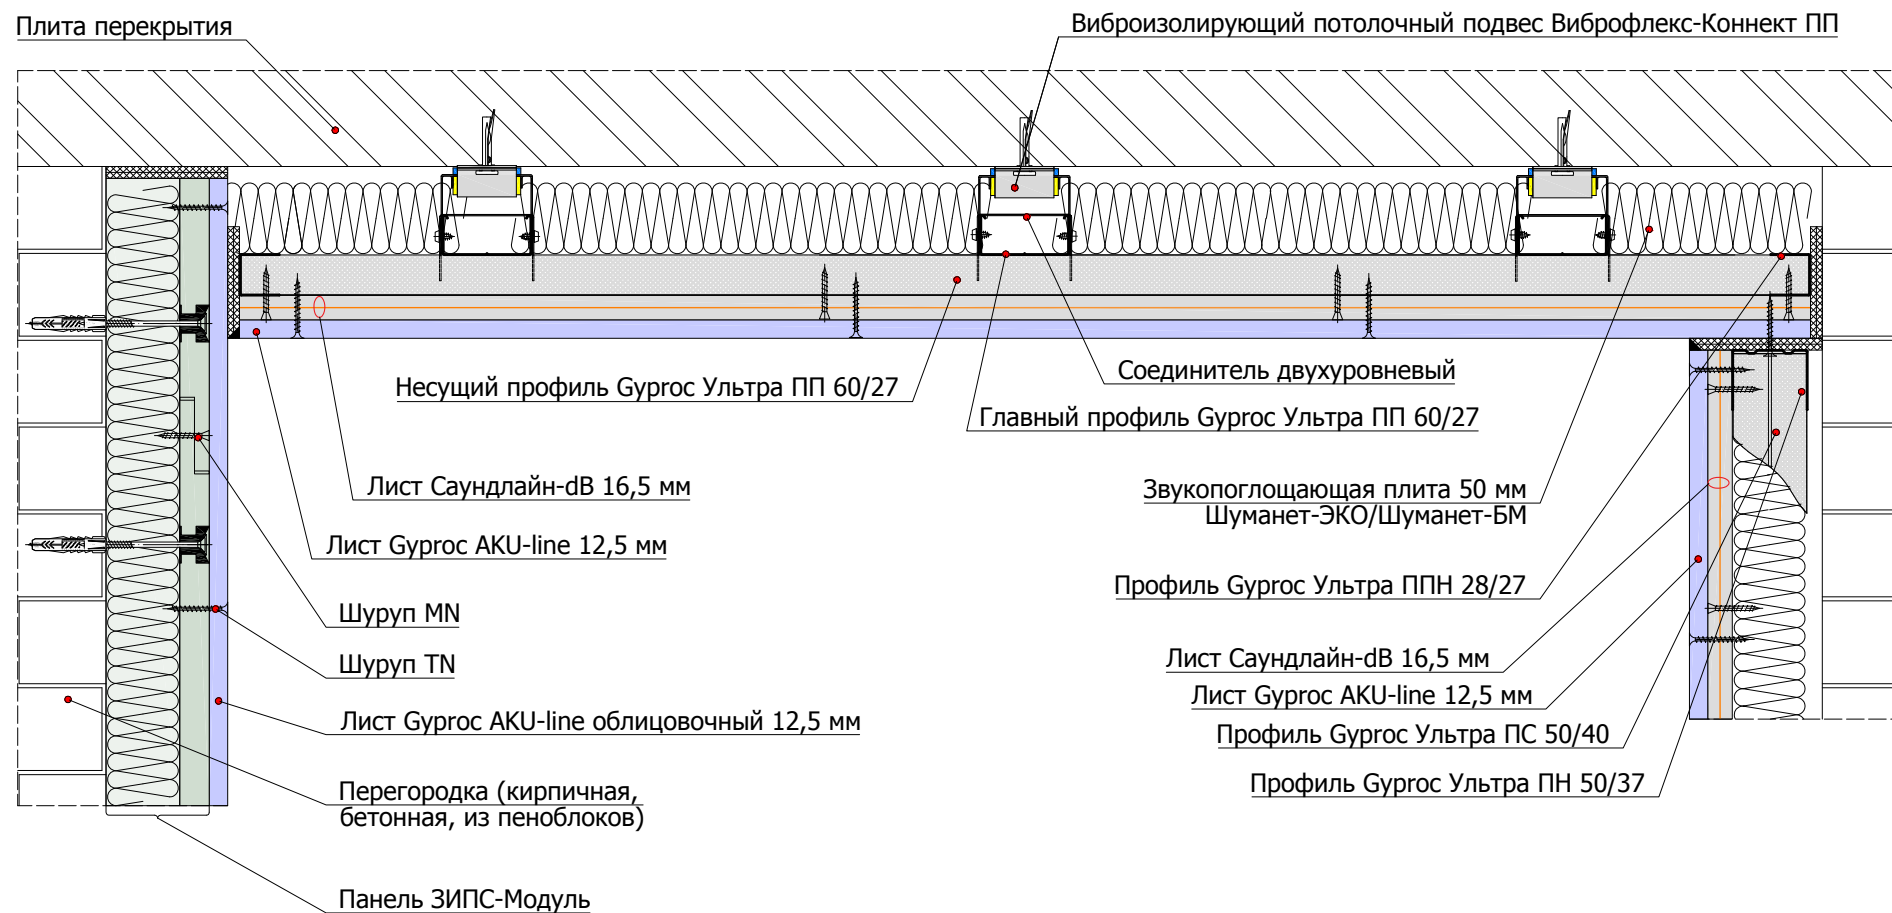

5.1.2 Примыкание звукоизоляционного подвесного потолка, выполненного на виброизолирующих потолочных подвесах Виброфлекс-Коннект ПП, к облицовкам стен

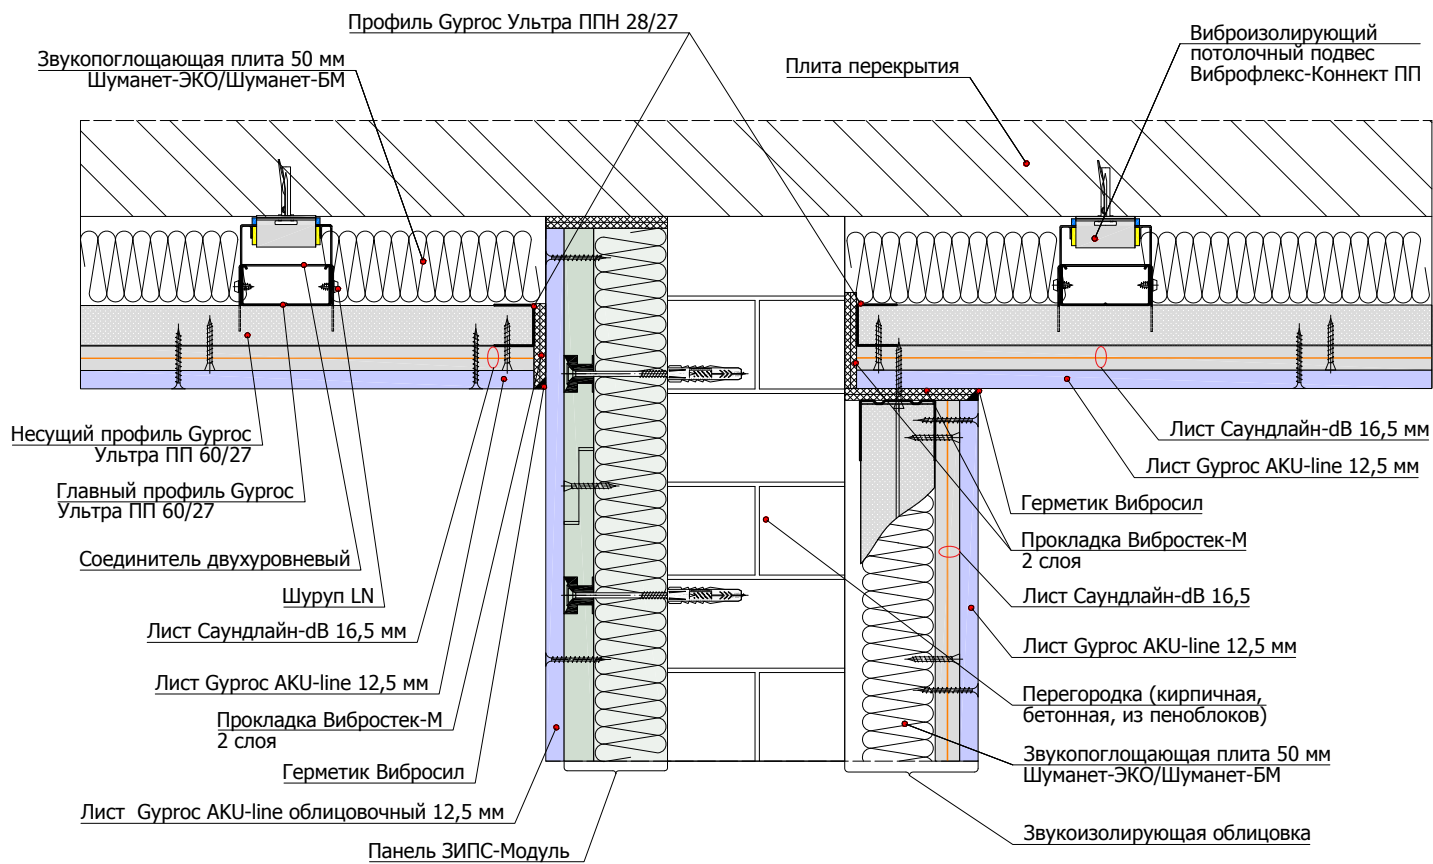


5.2.1

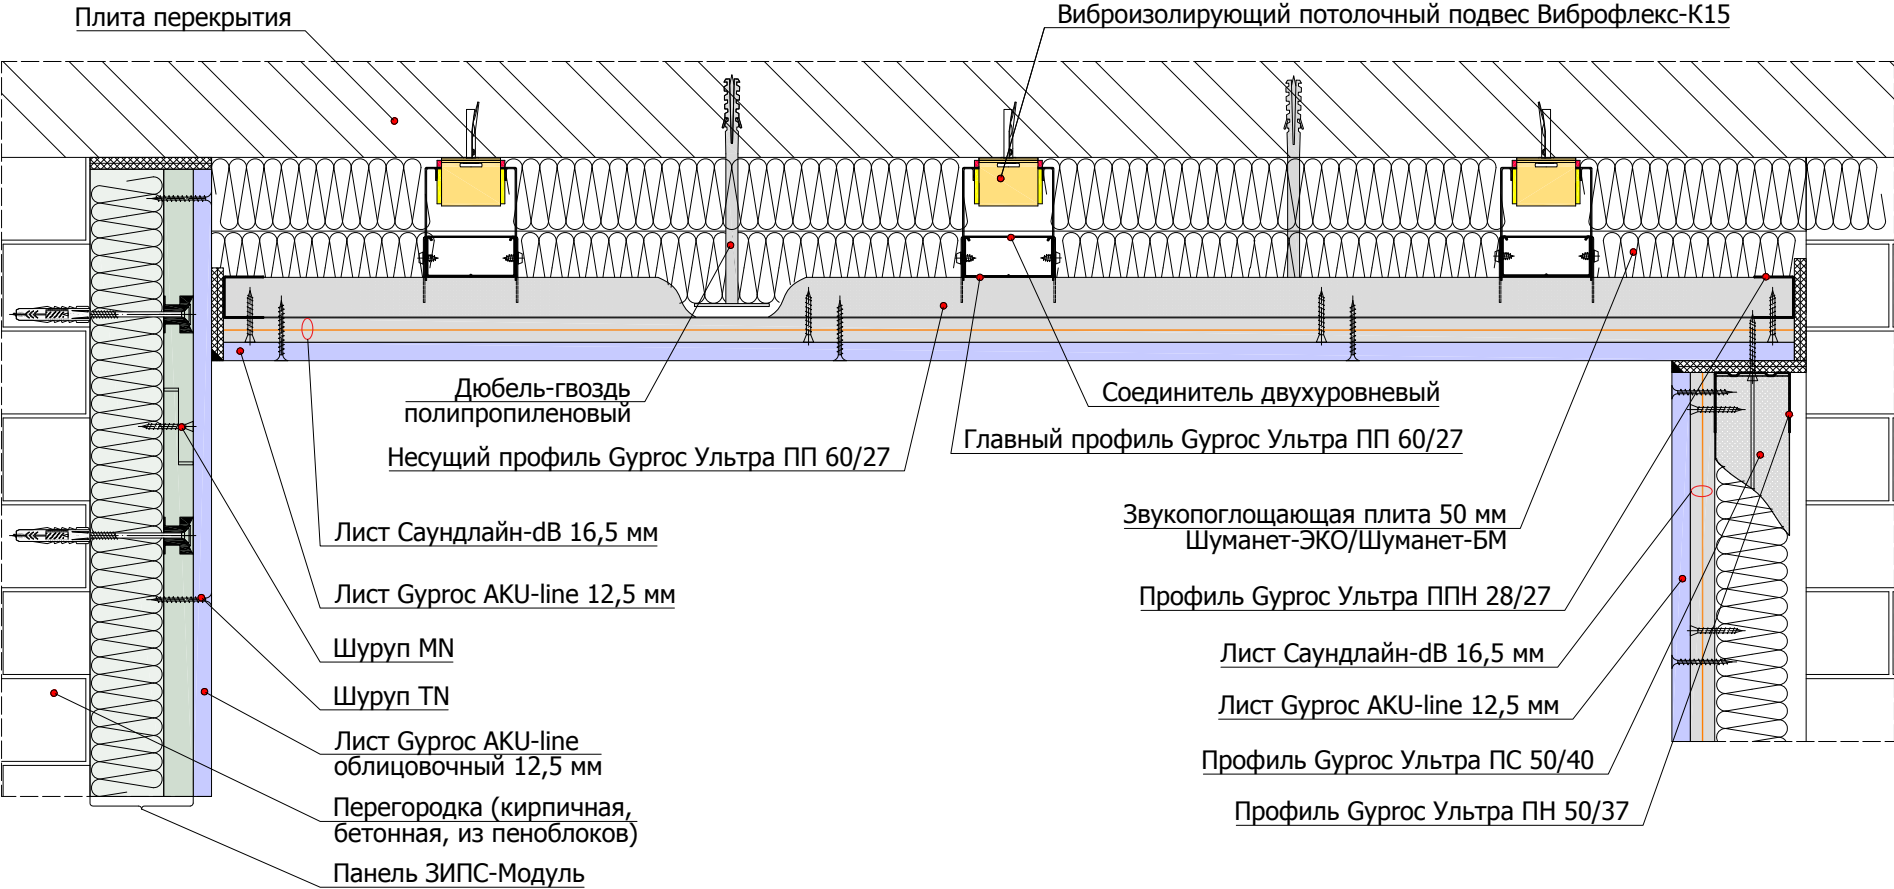


5.2.2


Примыкание звукоизоляционного подвесного потолка, выполненного на виброизолирующих потолочных подвесах Виброфлекс-К15, к облицовкам стен

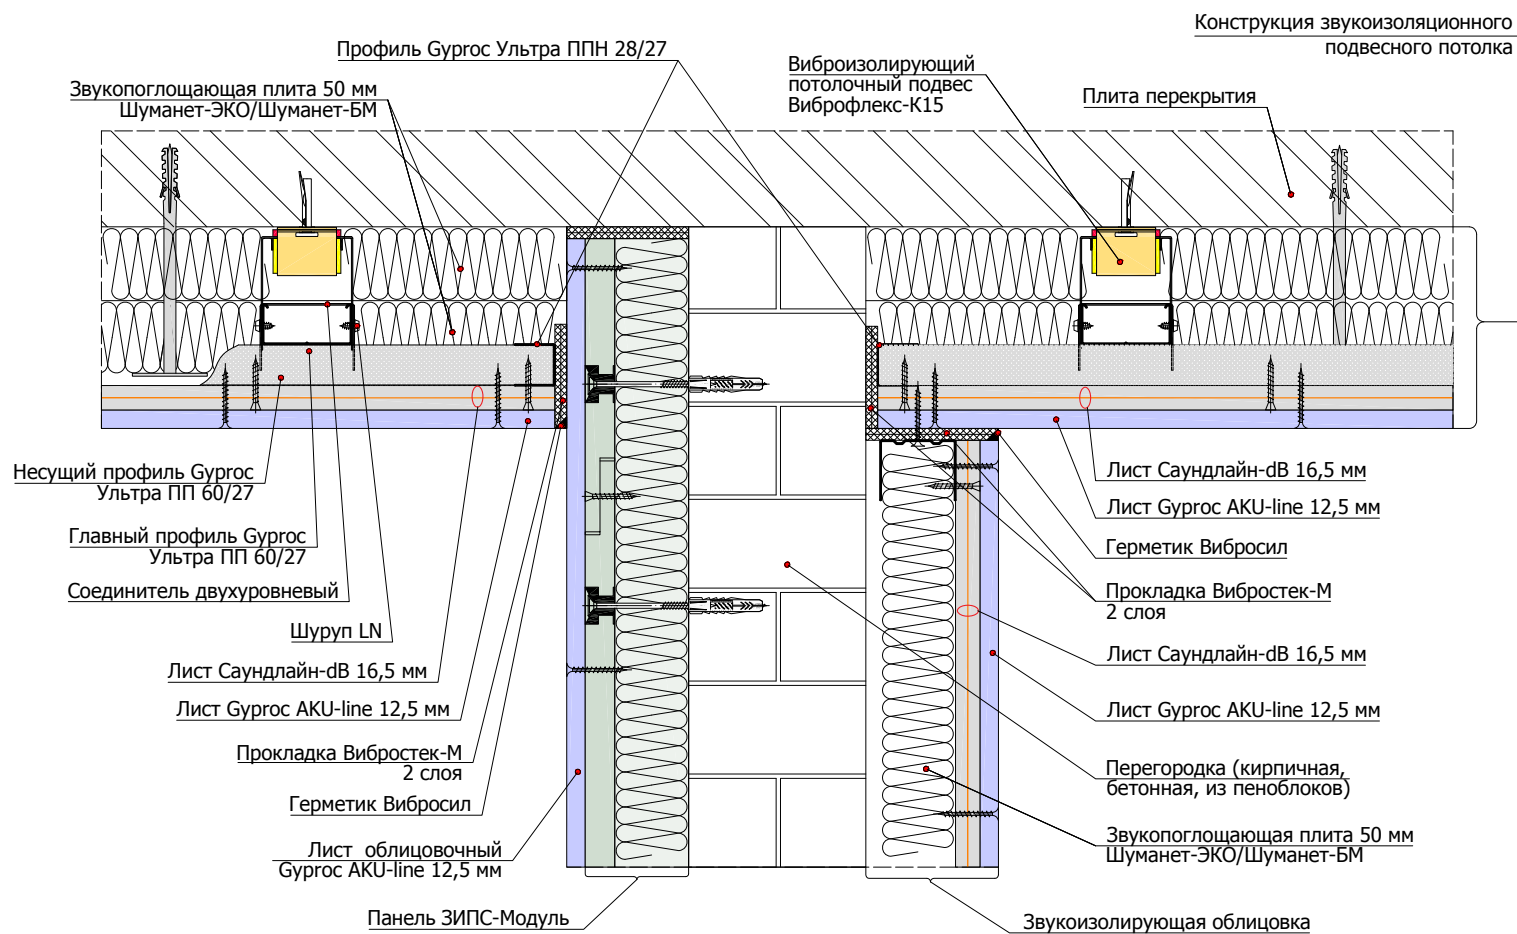


5.3.1 Подвесной потолок на виброизолирующих потолочных подвесах Виброфлекс-К15.
Конструкция на удлинителях из профилей ПП 60/27 (относ потолка от перекрытия ≥ 200 мм)

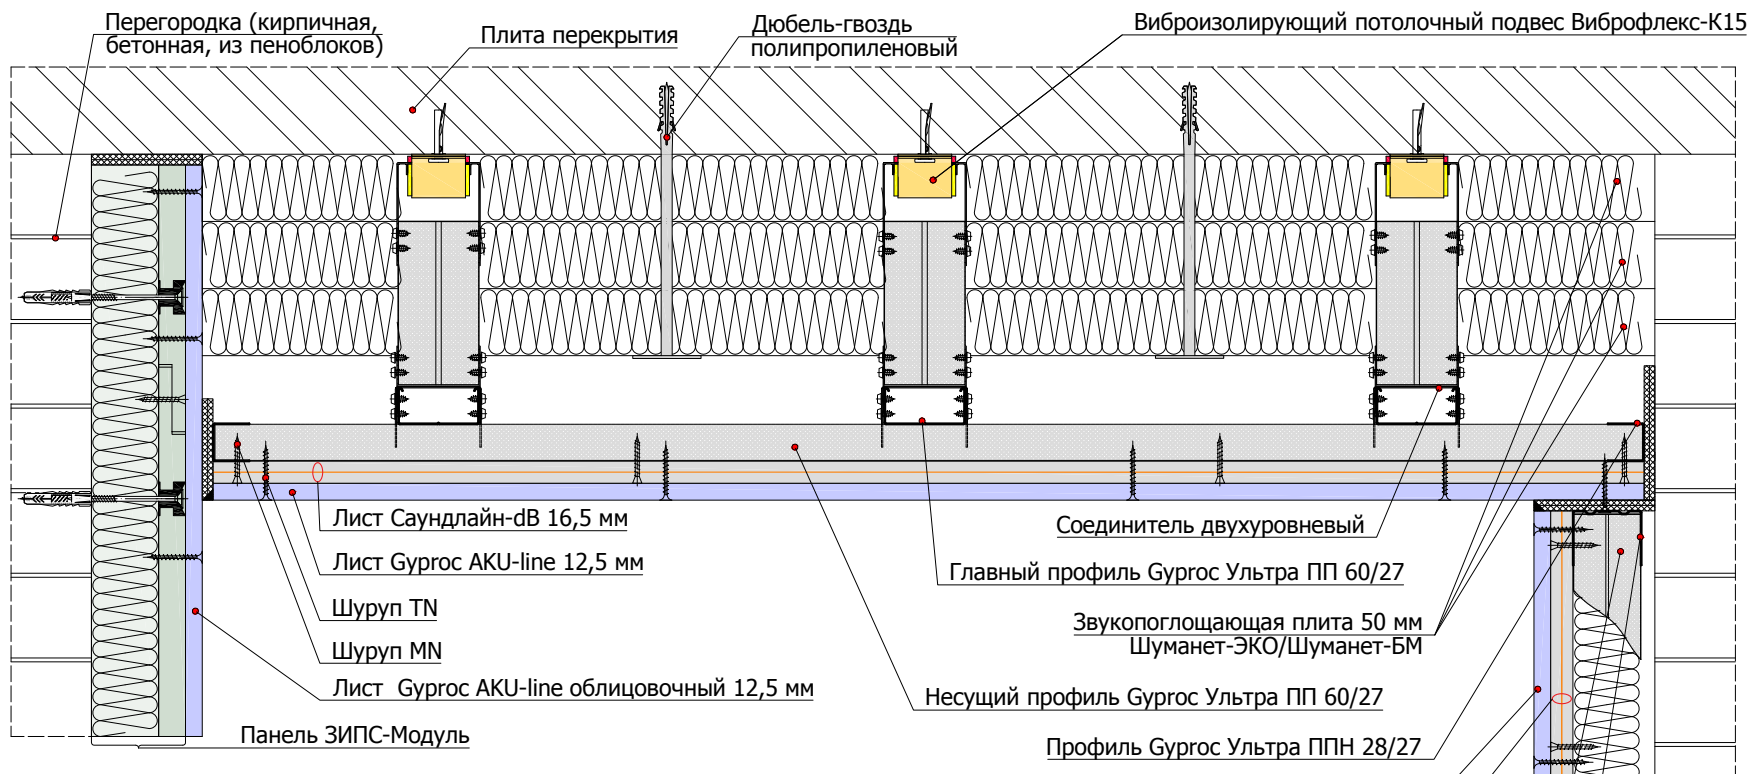

5.3.2 Вариант удлинения прямого подвеса профилем ПП 60/27 в конструкции звукоизолирующего потолка с применением виброизолирующих потолочных подвесов Виброфлекс-К15

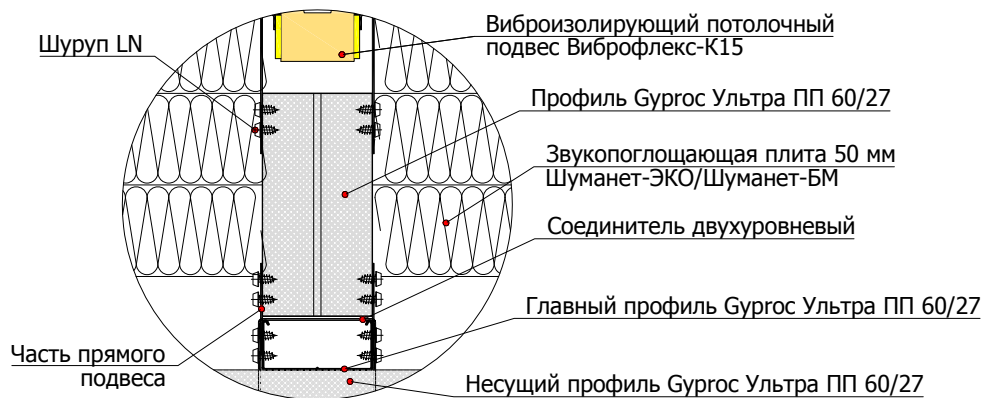

Примыкание звукоизоляционного подвесного потолка, выполненного на виброизолирующих потолочных подвесах Виброфлекс-K15 к облицовкам стен. Конструкция на удлинителях из профилей ПП 60/27

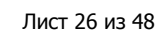

5.4.1

Подвесной потолок на виброизолирующих потолочных подвесах Виброфлекс-K15 (узлы скользящего соединения потолка с облицовками стен). Способ исполнения конструкции в деревянном доме

