4.1.1 Подвесной потолок на виброизолирующих потолочных подвесах Виброфлекс-Коннект ПП

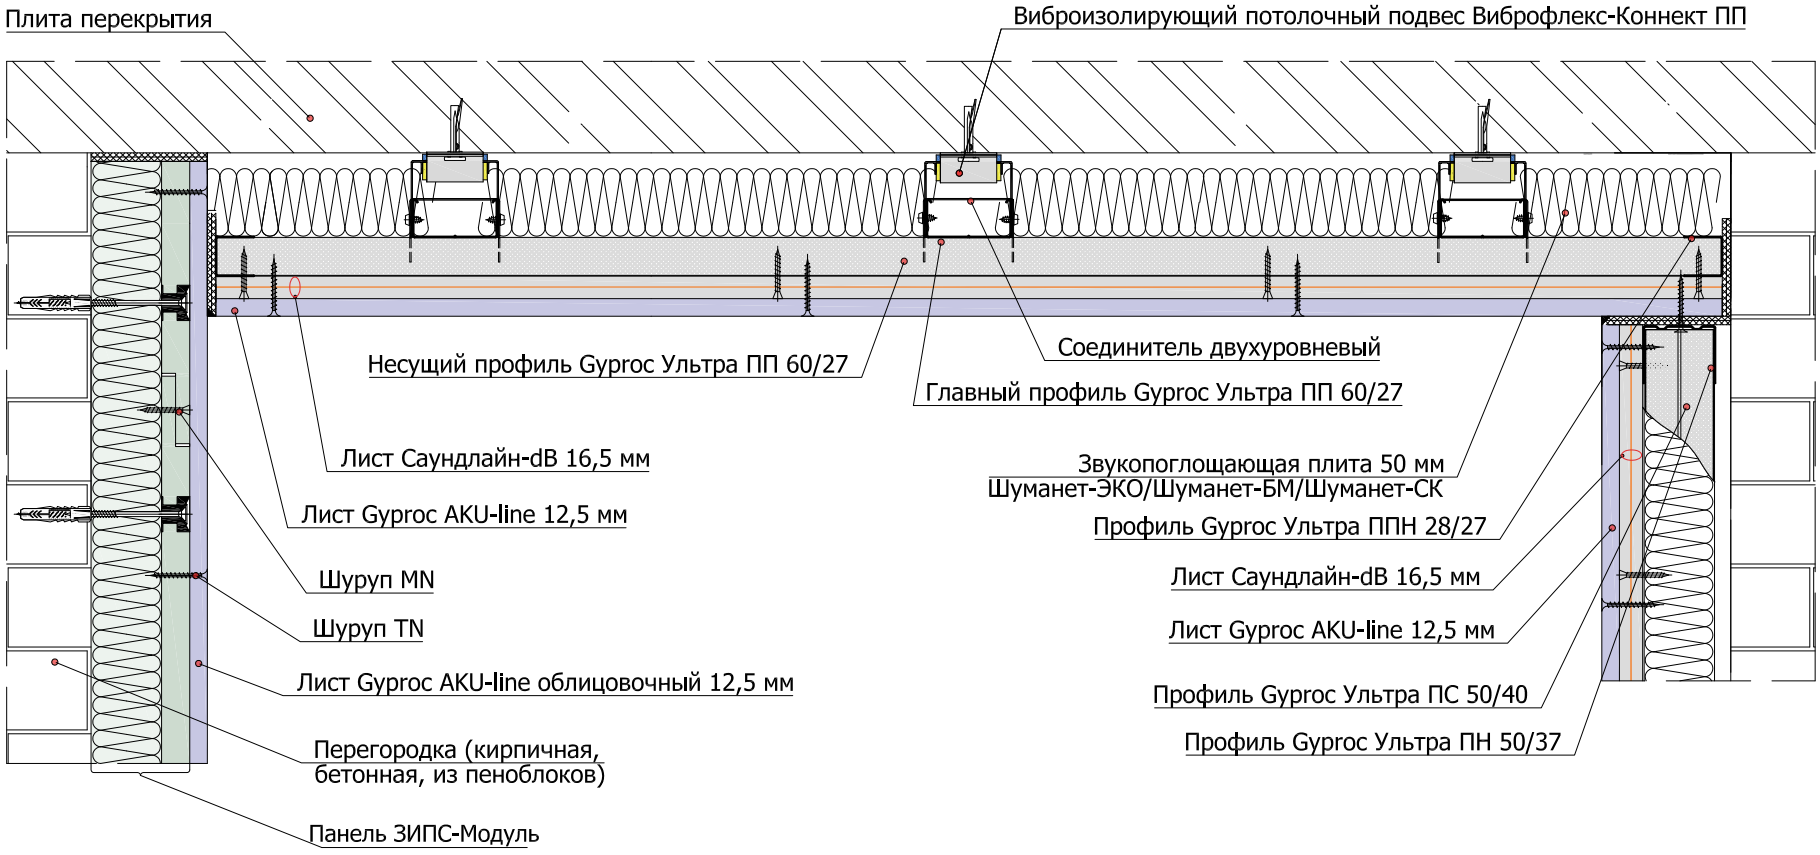

4.1.2 Примыкание звукоизоляционного подвесного потолка, выполненного на виброизолирующих потолочных подвесах Виброфлекс-Коннект ПП, к облицовкам стен

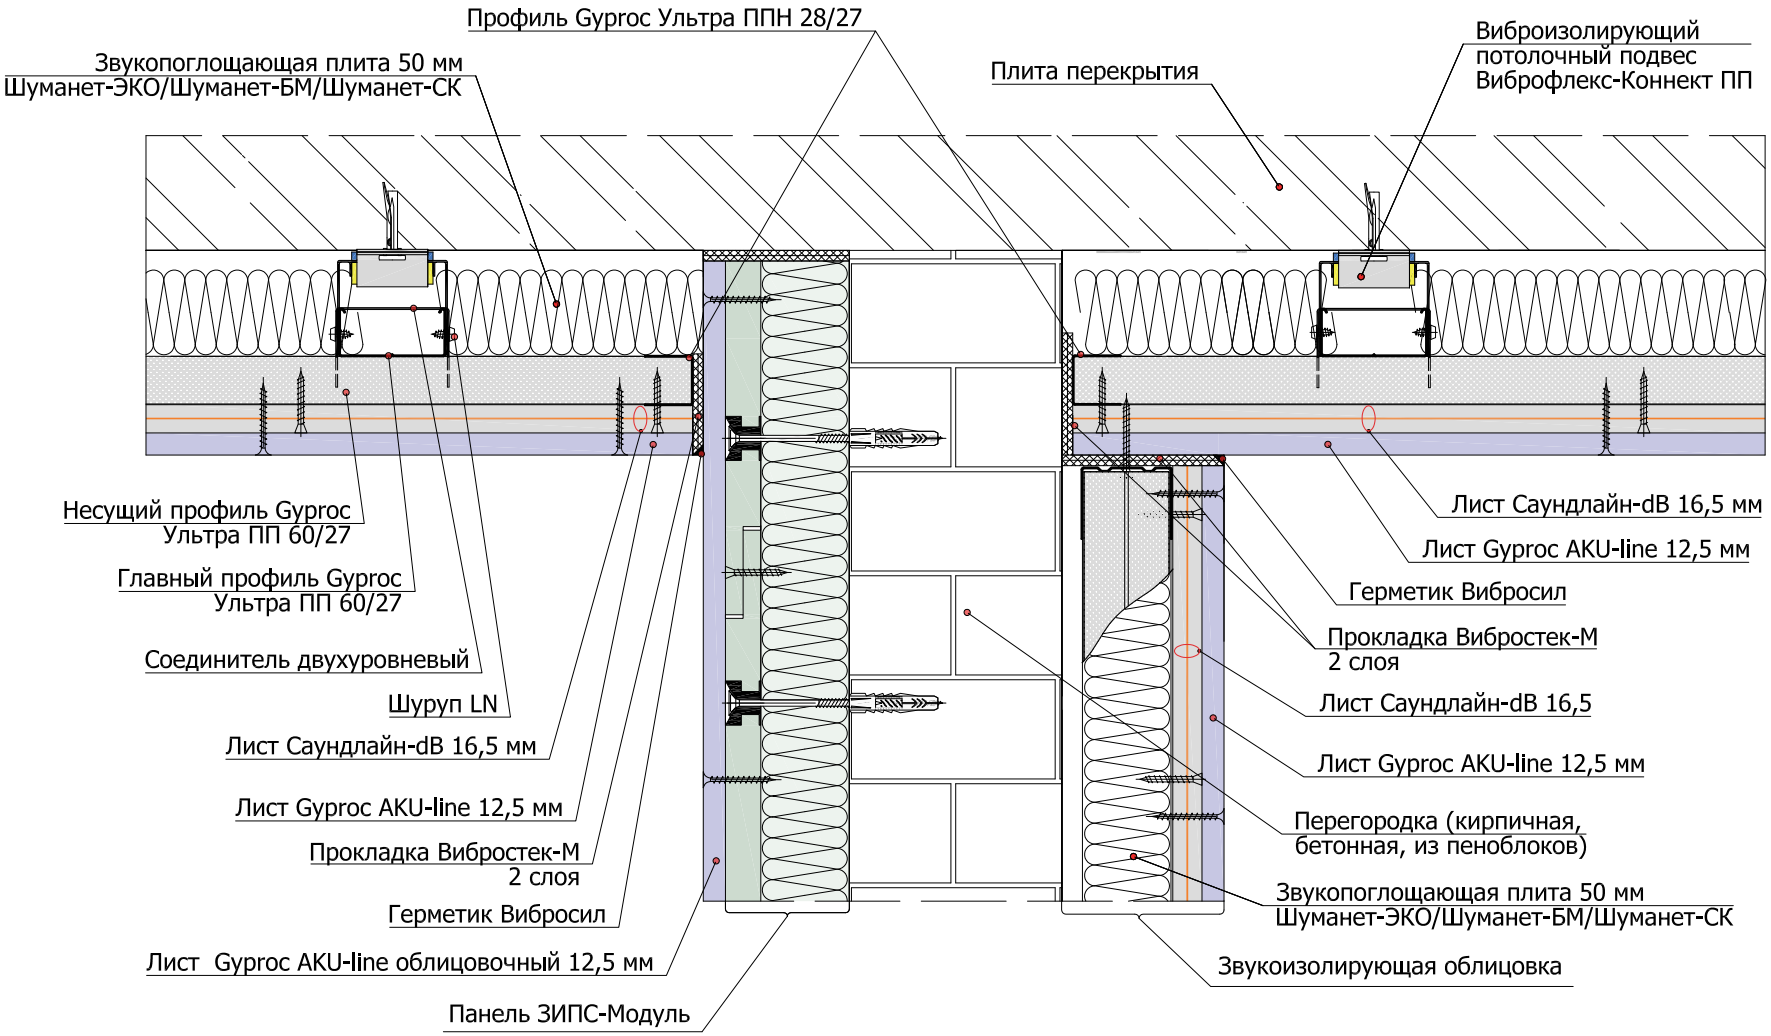

4.2.1 Подвесной потолок на виброизолирующих потолочных подвесах Виброфлекс-К15

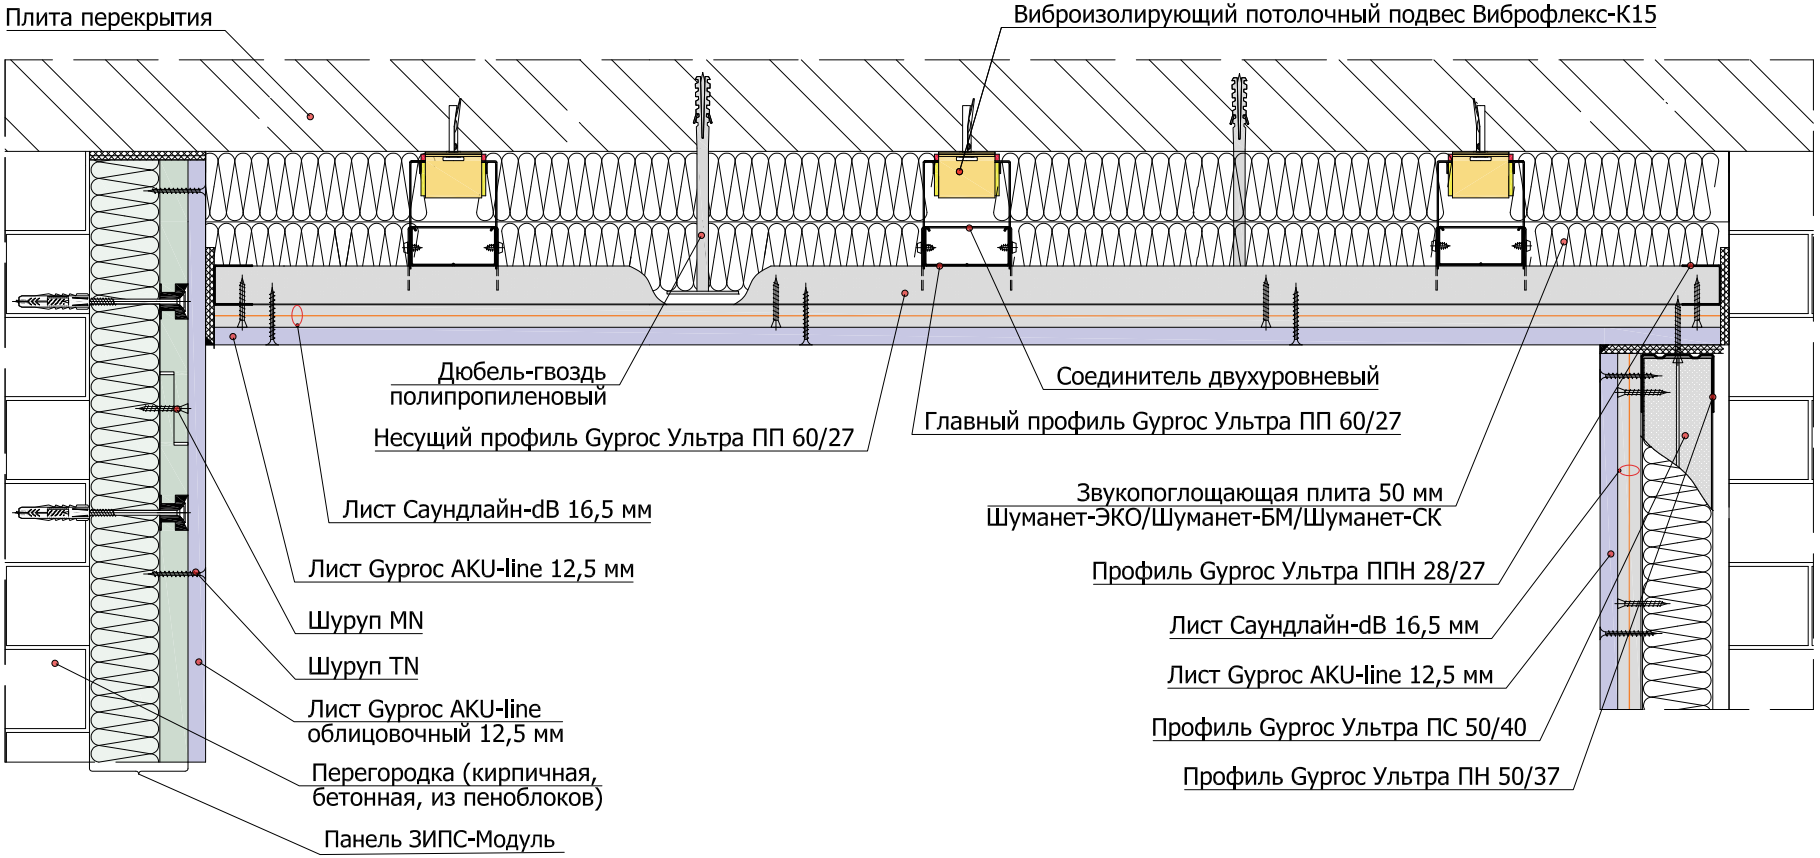

4.2.2 Примыкание звукоизоляционного подвесного потолка, выполненного на виброизолирующих потолочных подвесах Виброфлекс-К15, к облицовкам стен

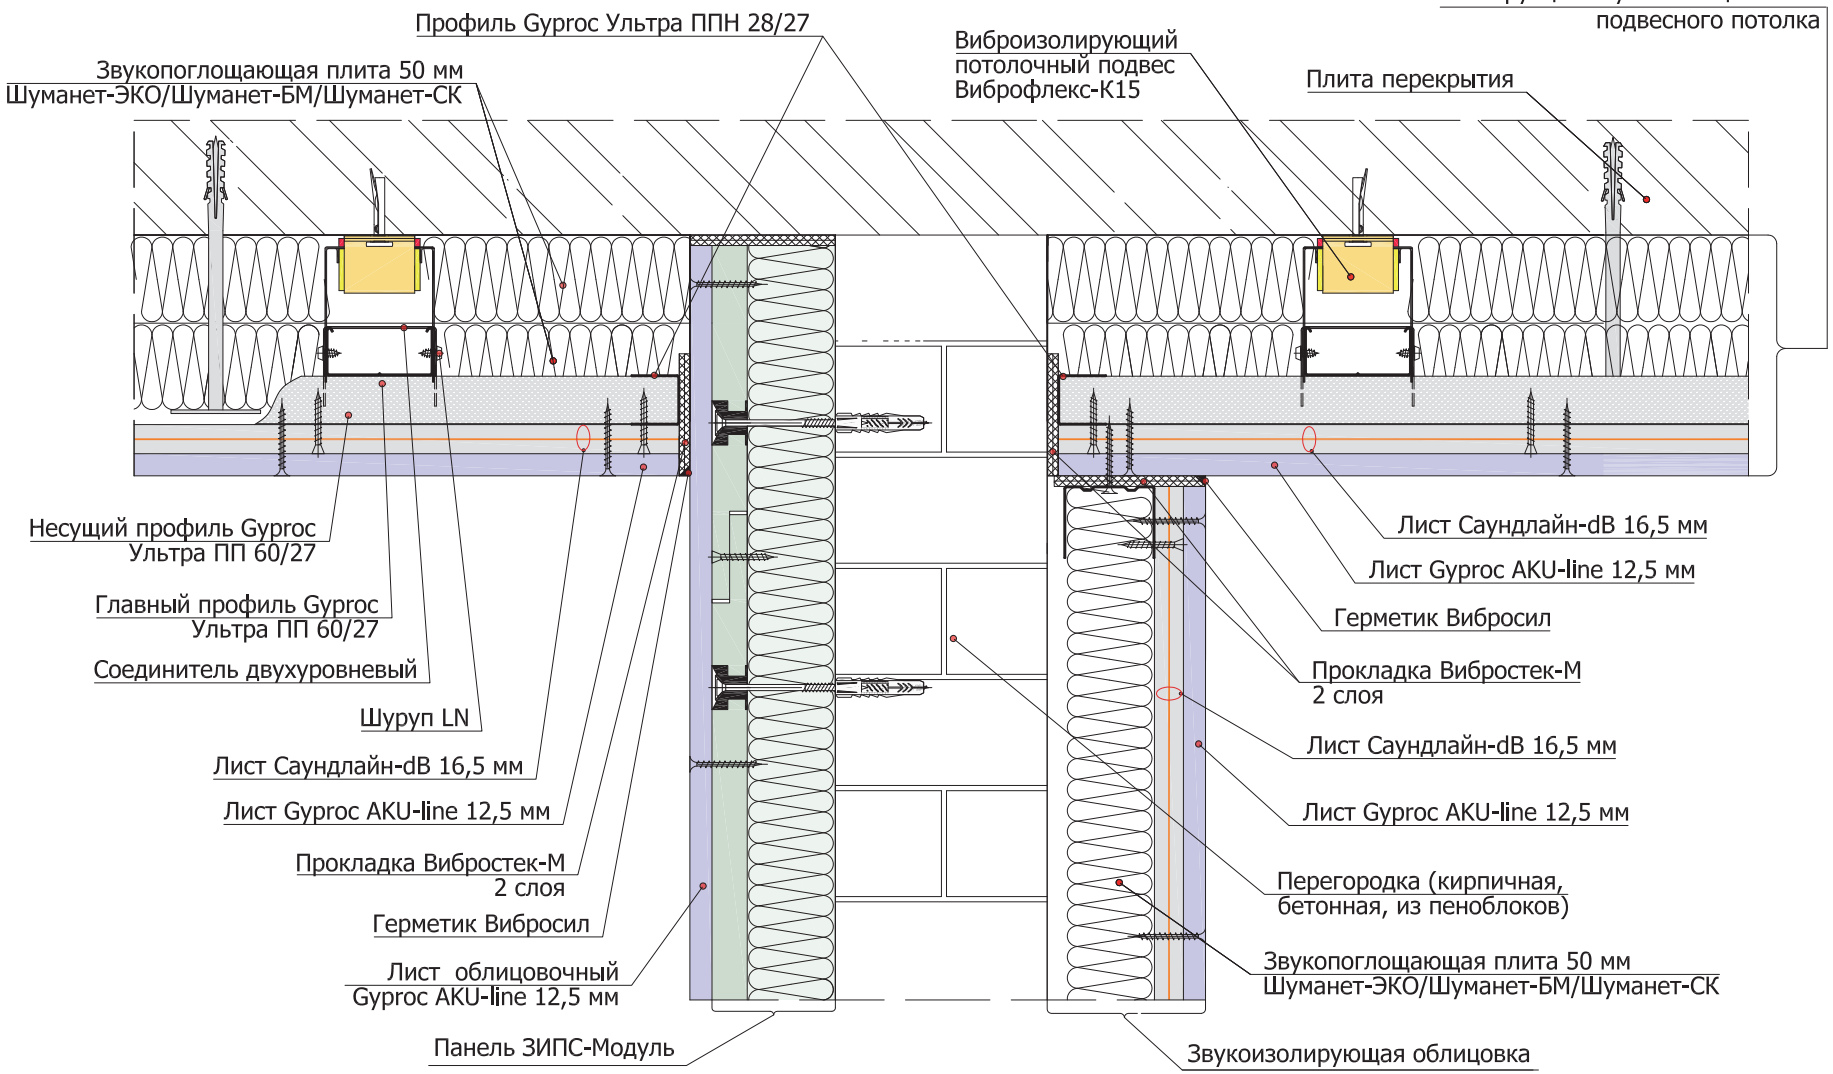

4.3.1 Подвесной потолок на виброизолирующих потолочных подвесах Виброфлекс-К15. Конструкция на удлинителях из профилей ПП 60/27 (относ потолка от перекрытия ≥200 мм)

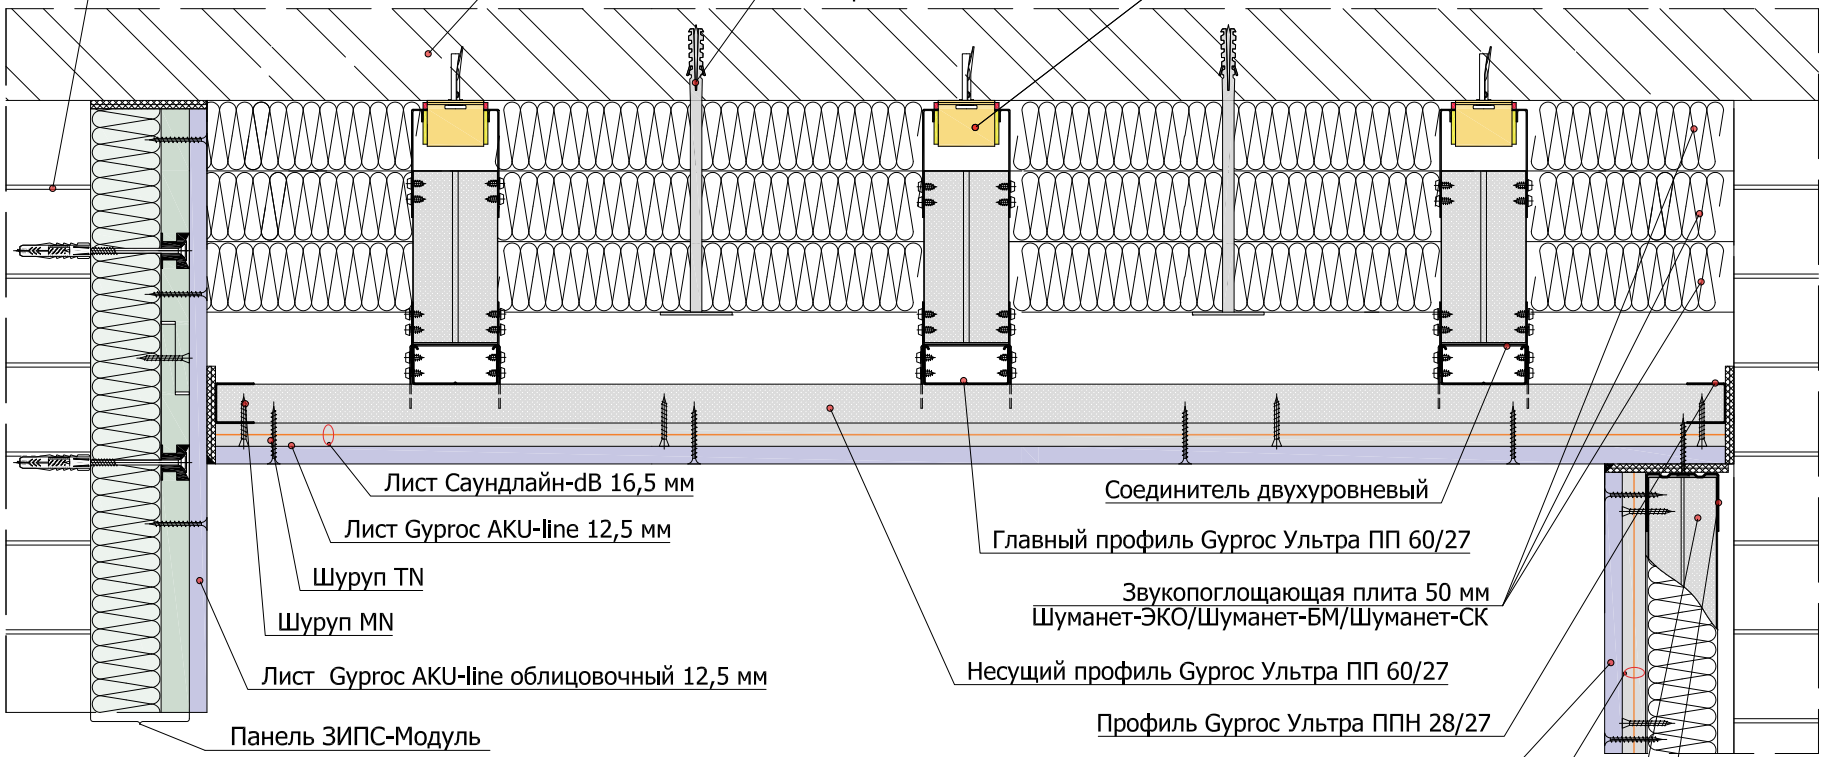

4.3.2 Вариант удлинения прямого подвеса профилем ПП 60/27 в конструкции звукоизолирующего потолка с применением виброизолирующих потолочных подвесов Виброфлекс-К15

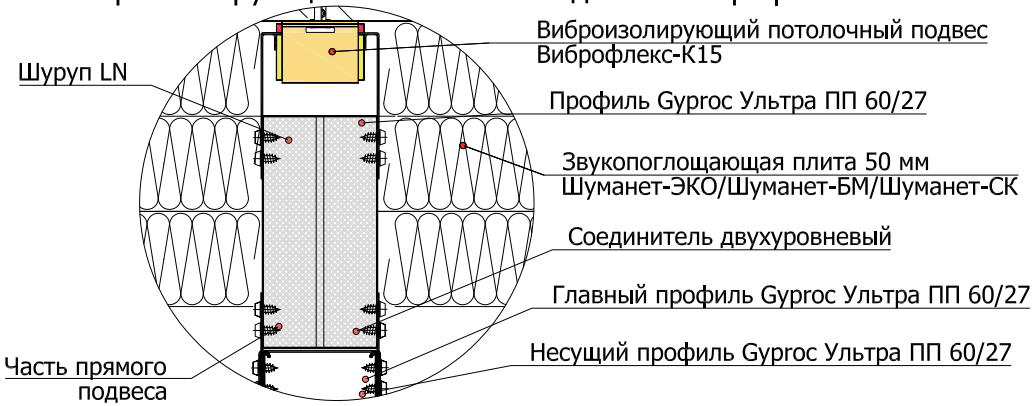

4.3.3

Примыкание звукоизоляционного подвесного потолка, выполненного на виброизолирующих потолочных подвесах Виброфлекс-К15 к облицовкам стен. Конструкция на удлинителях из профилей ПП 60/27

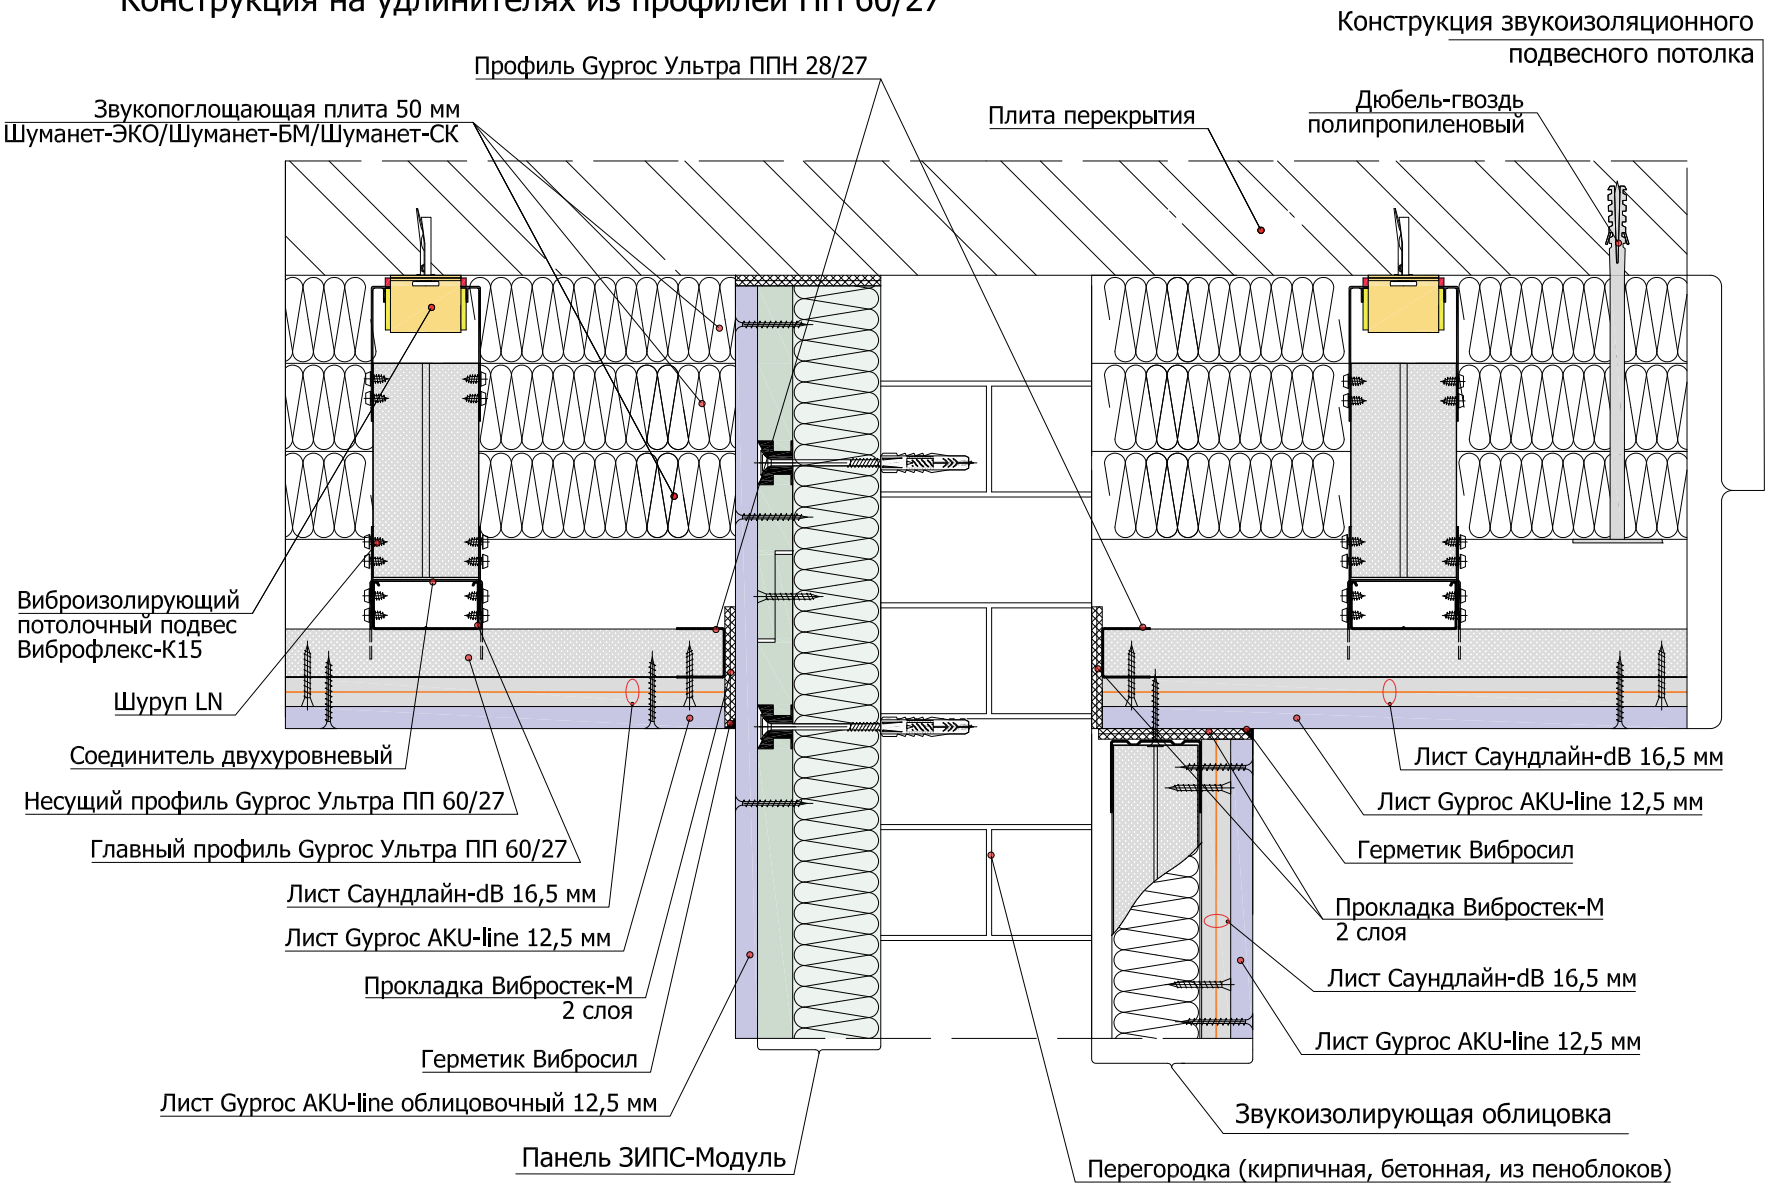

4.4.1
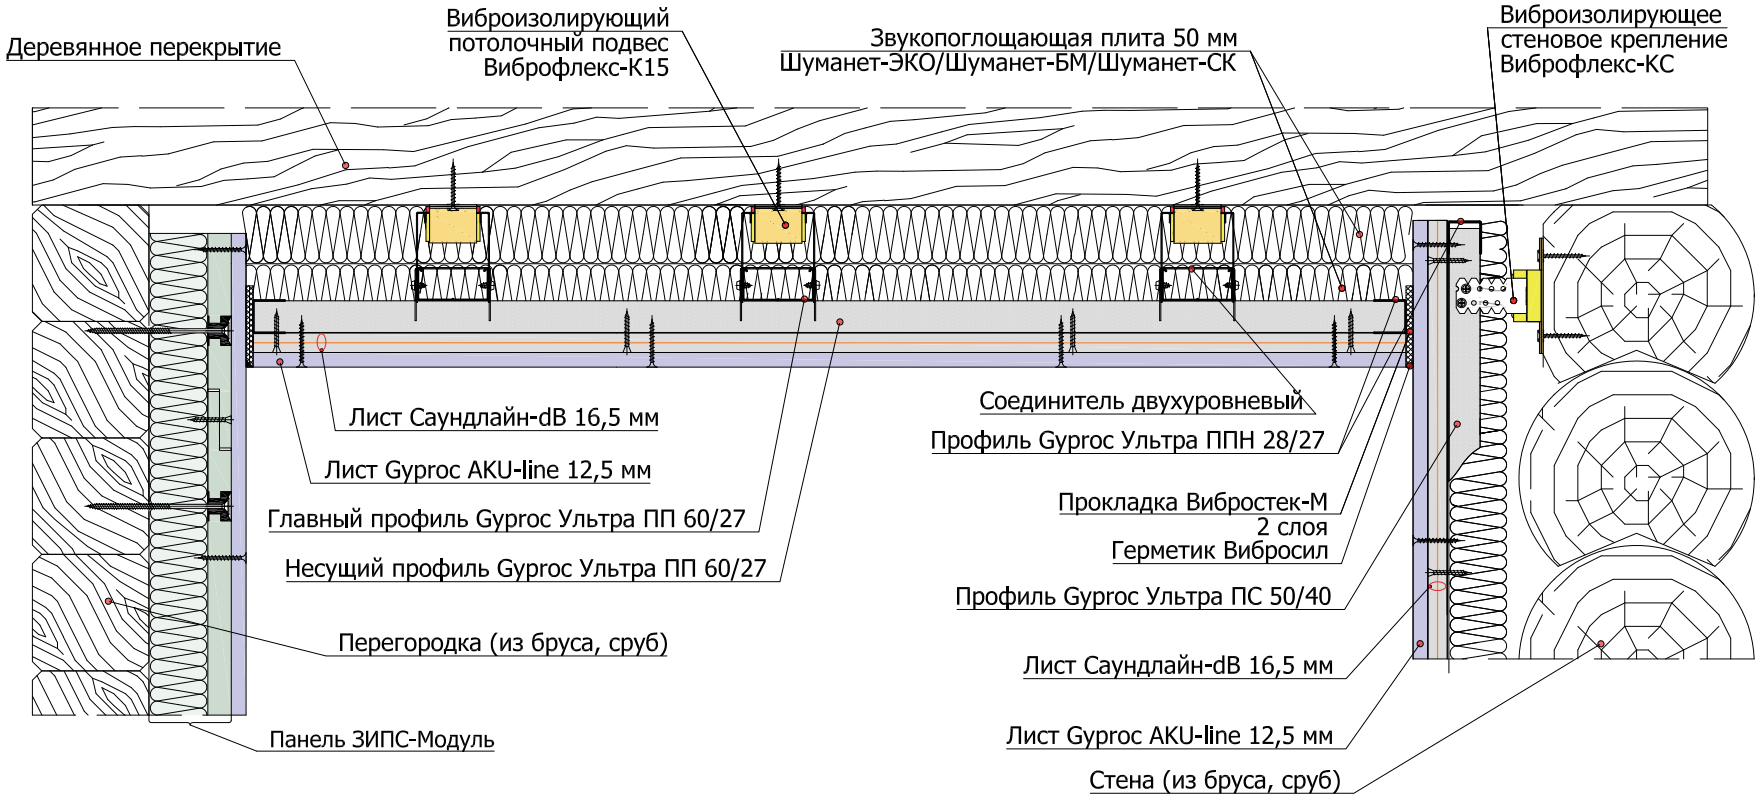
Подвесной потолок на виброизолирующих потолочных подвесах Виброфлекс-К15 (узлы скользящего соединения потолка с облицовками стен). Способ исполнения конструкции в деревянном доме